


Overordnede mål på 4-kantede redskabsskur med 30° taghældning.

Følgende størrelser i kvadratmeter (m²) 2,25 - 4 - 6,25 - 9 - 12,25 - 16

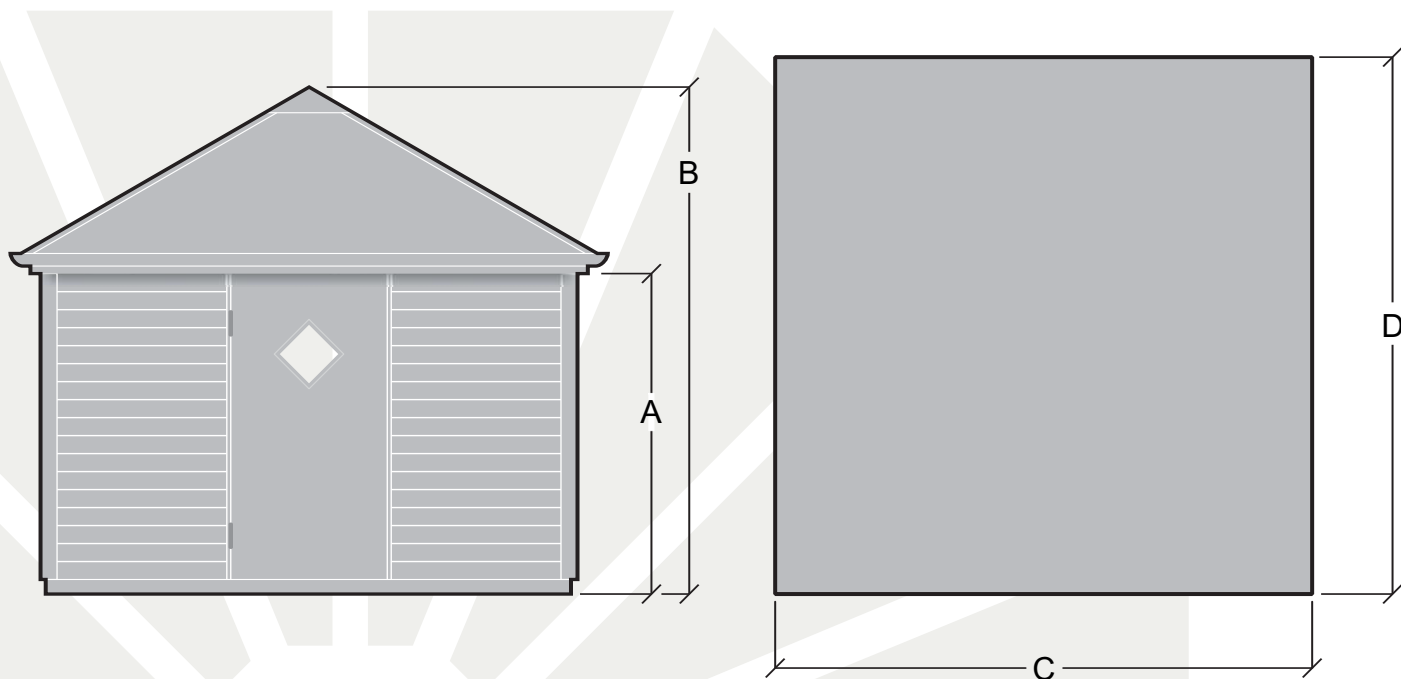

	A	A*	B	B*	C	D
2,25m ²	2,10	2,25	2,70	2,85	1,50	1,50
4m ²	2,10	2,25	2,85	3,00	2,00	2,00
6,25m ²	2,10	2,25	3,00	3,15	2,50	2,50
9m ²	2,10	2,25	3,15	3,30	3,00	3,00
12,25m ²	2,10	2,25	3,28	3,43	3,50	3,50
16m ²	2,10	2,25	3,42	3,57	4,00	4,00

Alle mål i meter

* Højdemål A* og B* benyttes når redskabsskur forsynes med trægulv.