


Overordnede mål på 4-kantede redskabsskur med fladt tag.

Følgende størrelser i kvadratmeter (m²)

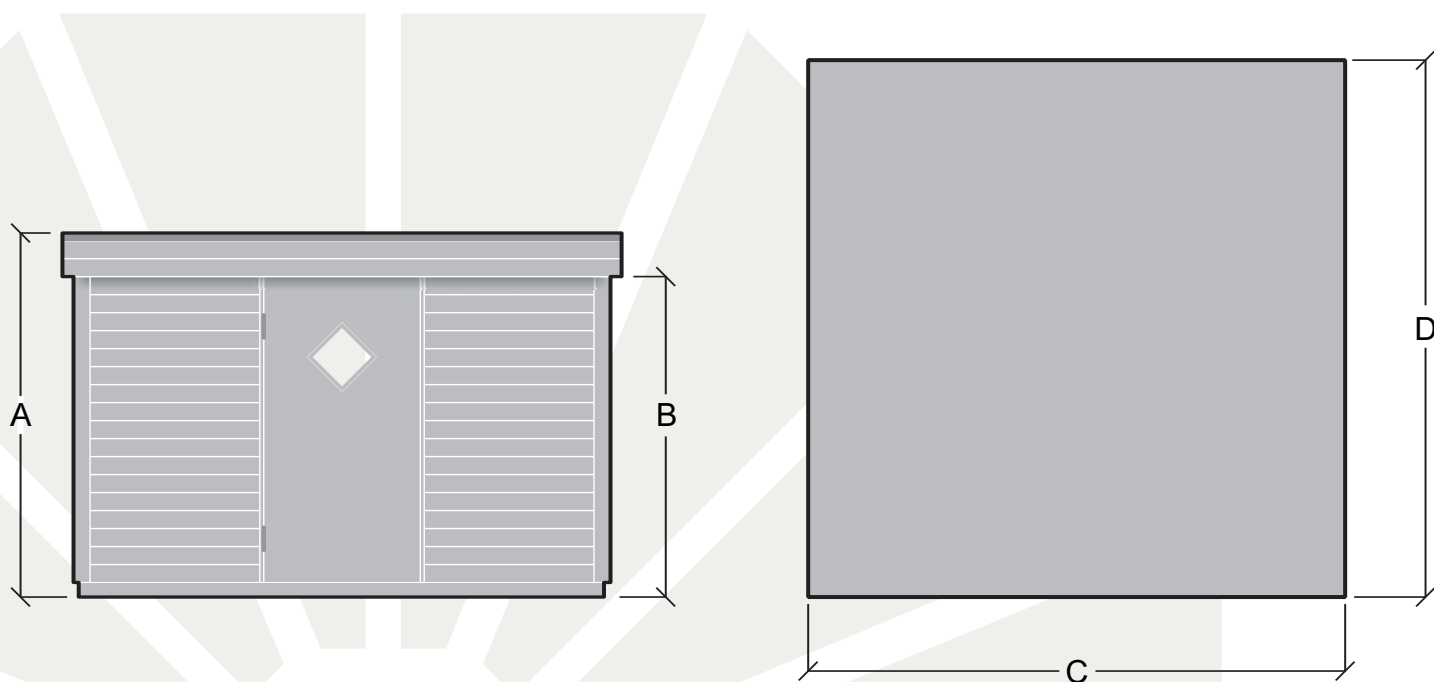

	A	A*	B	B*	C	D
4m ²	2,40	2,55	2,10	2,25	2,00	2,00
6,25m ²	2,40	2,55	2,10	2,25	2,50	2,50
9m ²	2,40	2,55	2,10	2,25	3,00	3,00
12,25m ²	2,40	2,55	2,10	2,25	3,50	3,50
16m ²	2,40	2,55	2,10	2,25	4,00	4,00
20,25m ²	2,40	2,55	2,10	2,25	4,50	4,50

Alle mål i meter

* Højdemål A* og B* benyttes når skur forsynes med trægulv.